

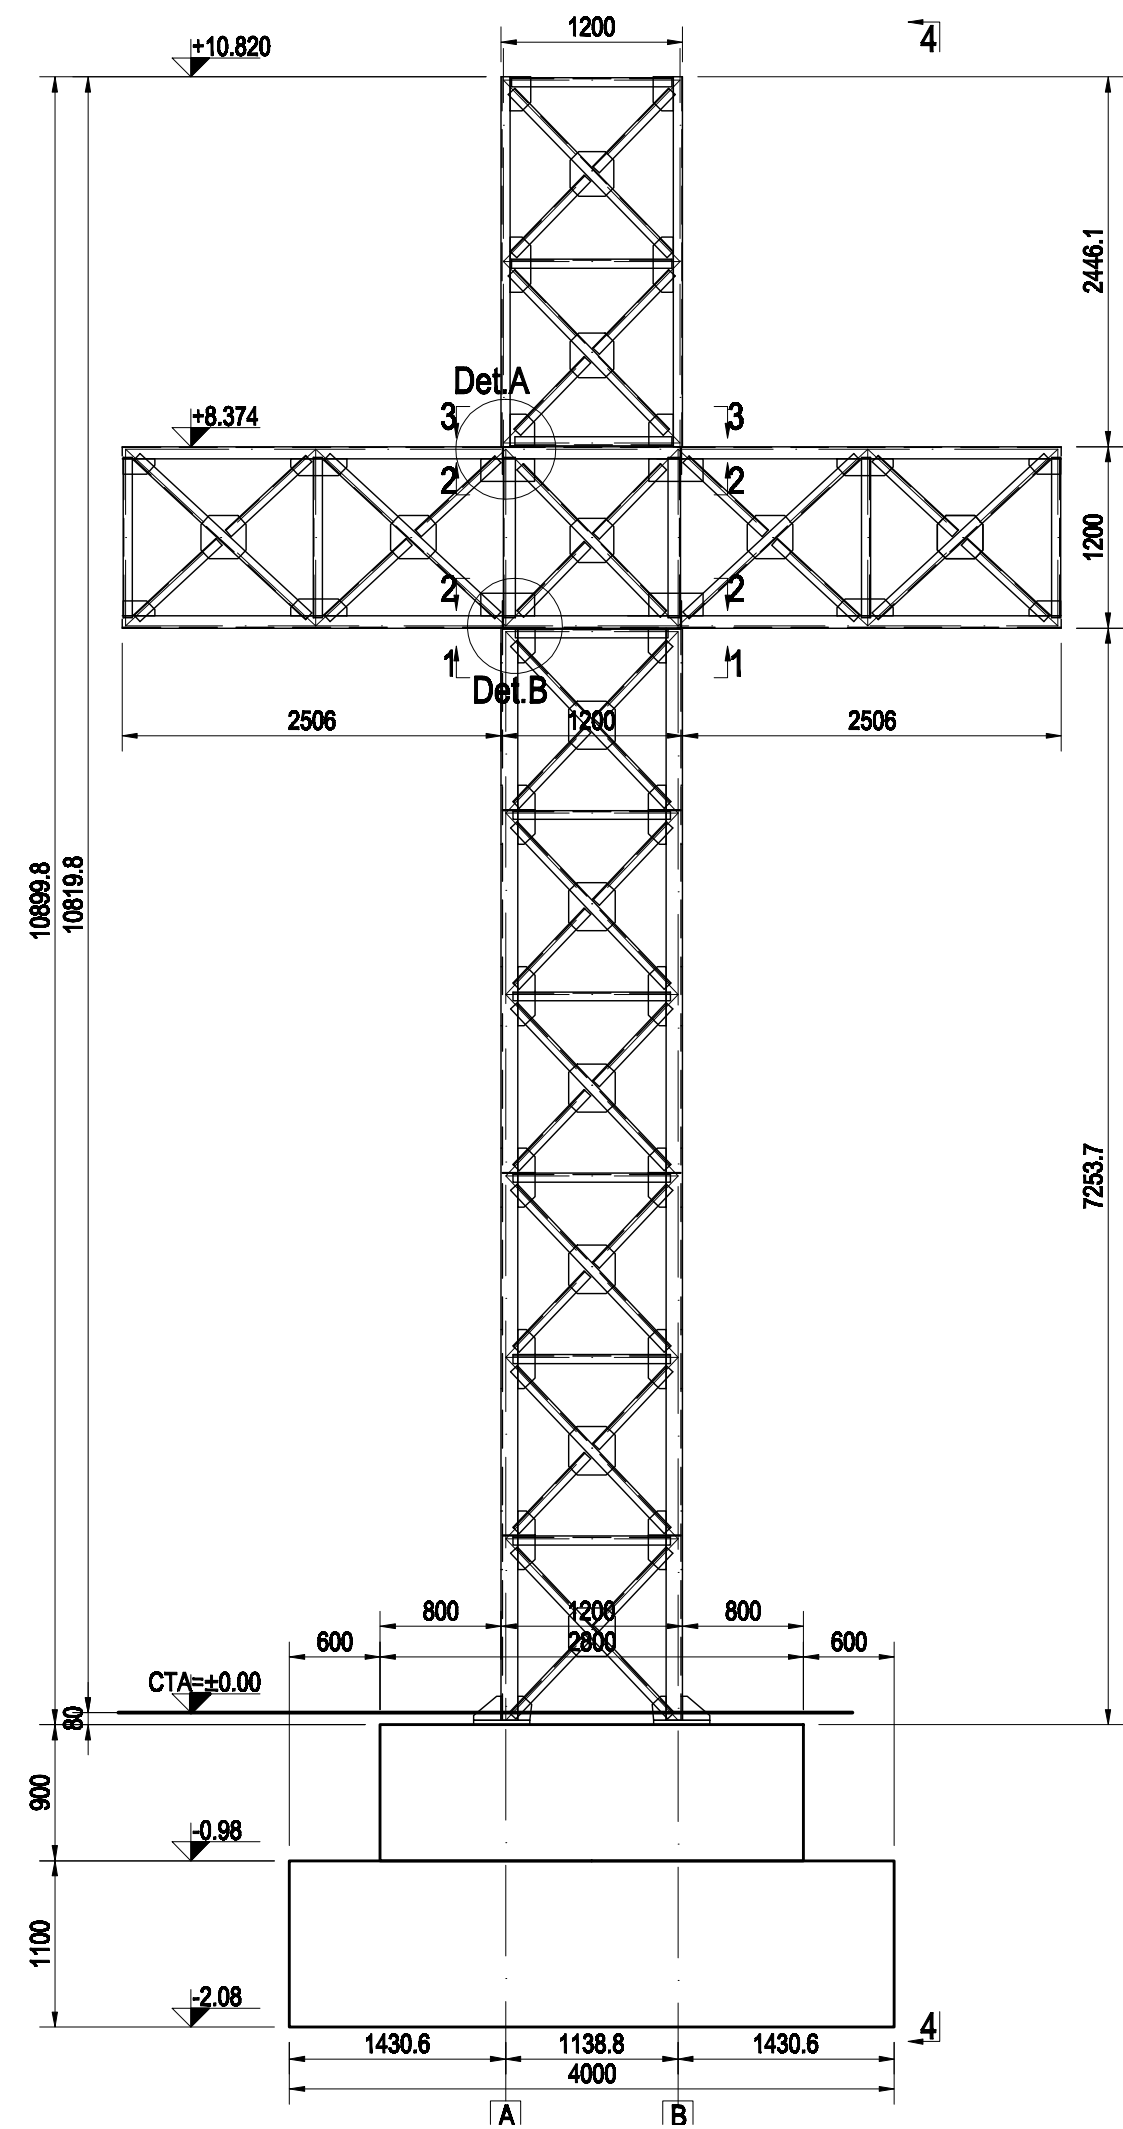
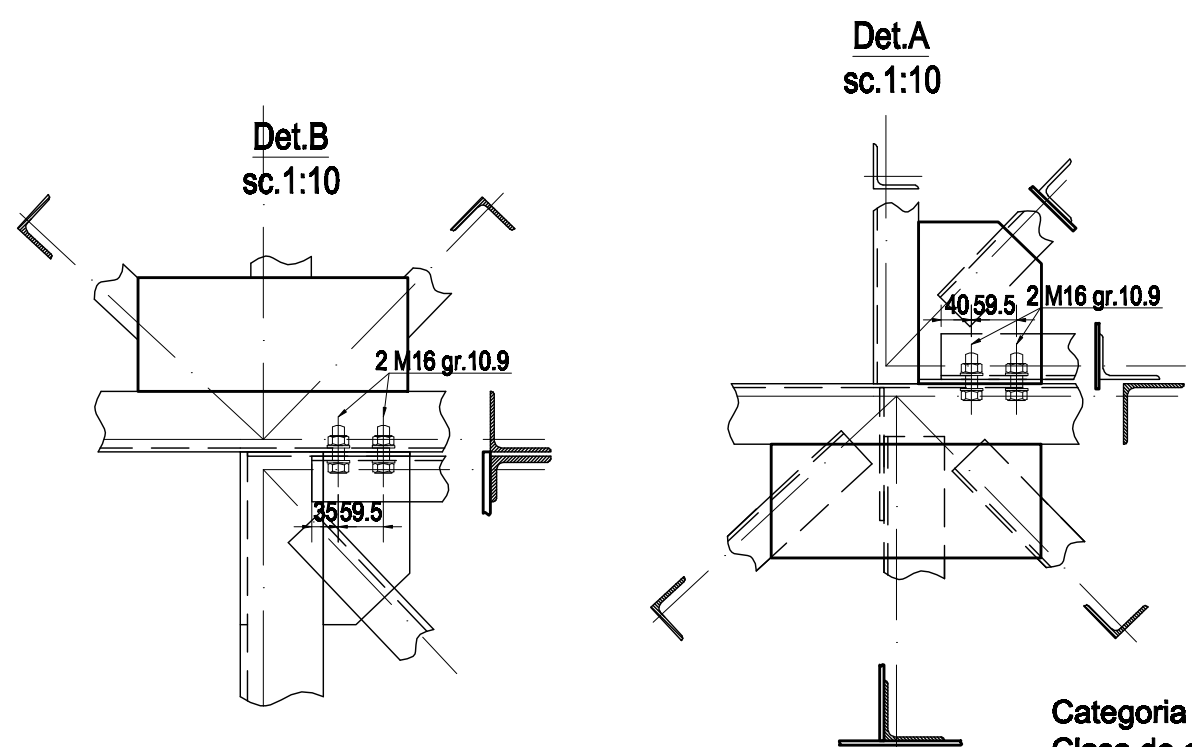
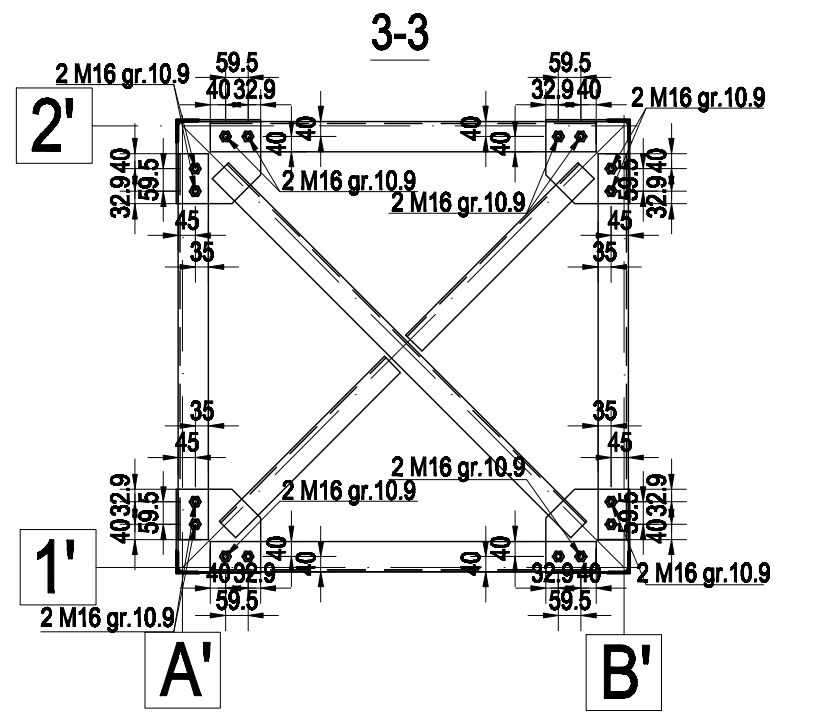
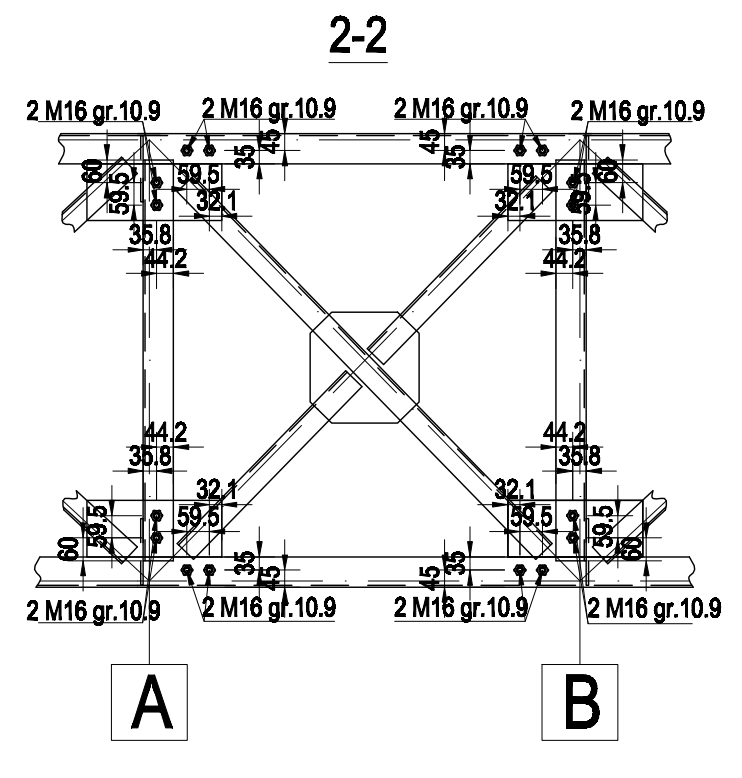


Elevatie cruce metalica
Scara 1:50

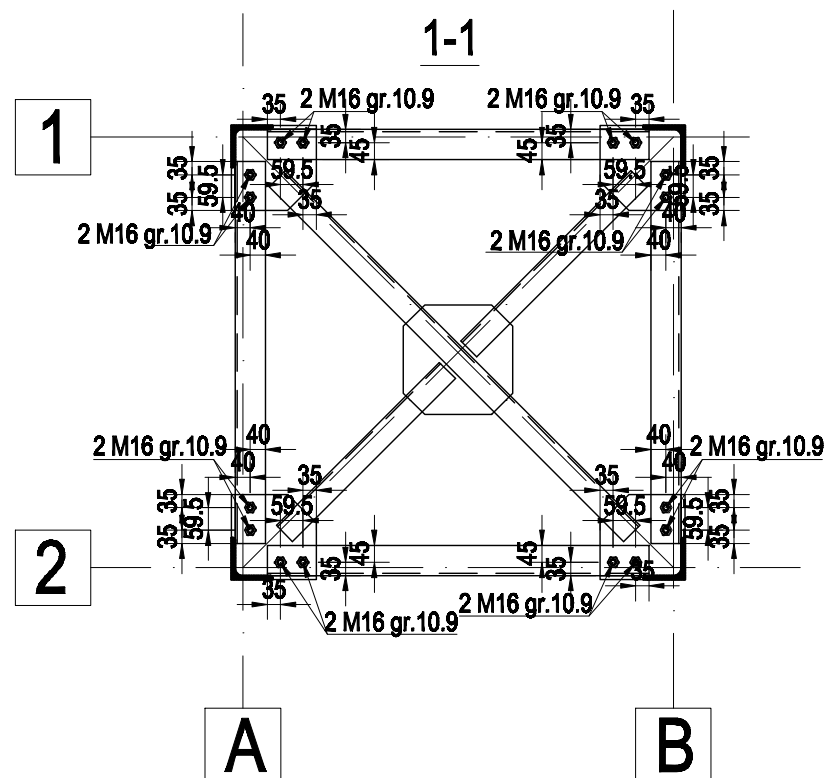

4 - 4
Scara 1:50

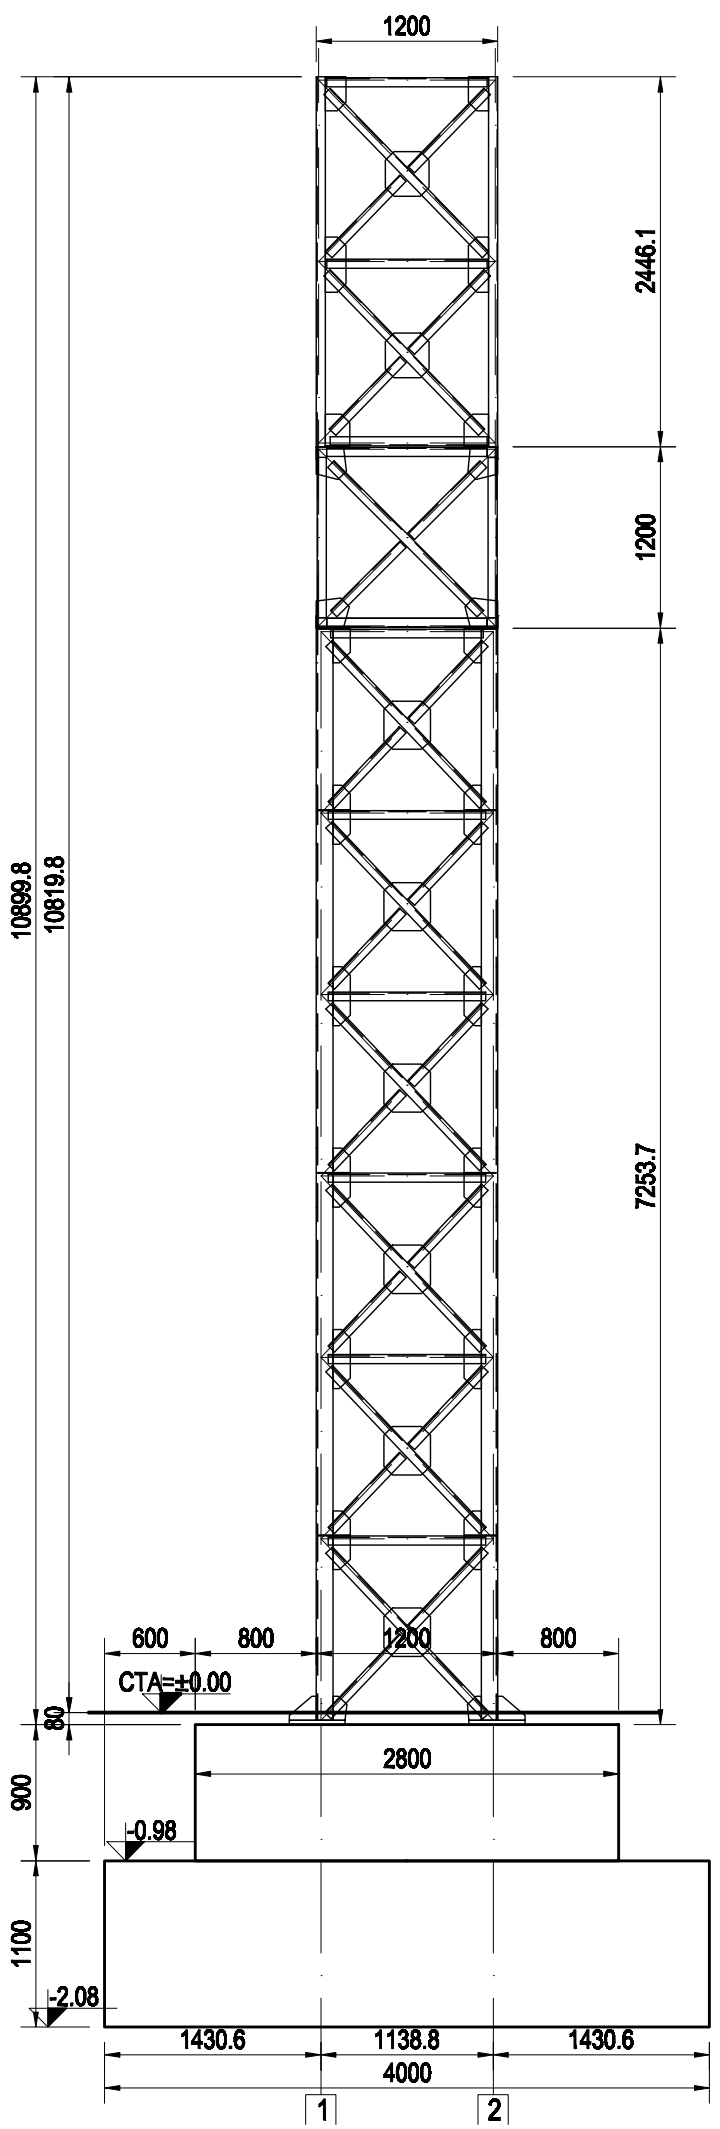

Note:
La executie se vor respecta prevederile caietului de sarcini anexat la documentatie.
Calitatea sudurilor va fi certificata.
Sudurile de pe santier se executa conf. C150-99 numai cu sudori autorizati, luandu-se masurile necesare asigurarii calitatii.
La suduri se vor folosi piese de prelungire.
Imbinarile cu suruburi vor fi pasuite.
Materialele de adaos vor avea cel putin caracteristicile fizico-mecanice ale materialului de baza
Buloanele de ancoraj se strang cu piulita si contrapiulita.
Inainte de montarea stalpilor in fundatii se vor suda saibele de placa de baza.
Mortarul de subturnare va avea rezistente asemanatoare betonului din cuzineti

MATERIALE :
Beton: C16/20
Armatura: PC52, OB37
Otel:OL 37.2 (S235 JR G2)
 $f_{y,max}$ (limita de curgere maxima)=240MPa

Categoria de importanta este C - NORMALA
Clasa de executie a structurii conf. STAS 767/0-88 este "B".

S.C. ESTACONS PROIECT S.R.L. Bucuresti J409564/2006; RO23881332 -proiectare structuri de rezistenta-			TEL: 0724206572 / 0746094333 web: www.estacons.ro		Beneficiar: S.C. EUROLEX AG CONSULT SRL	Nr. Proiect 11/2009
Specificatie:	Nume	Semnatura	Scara 1:50 1:20 1:10	Titlu proiect: STRUCTURA METALICA IN FORMA DE CRUCE		Faza D.D.E.
Self proiect:	Ing. F. Cimpanu		Data 07.2009	ELEVATIE STRUCTURA METALICA		Nr. Plan R2
Proiectat:	Ing. C. Petcu					
Desenat:	Ing. C. Petcu					