
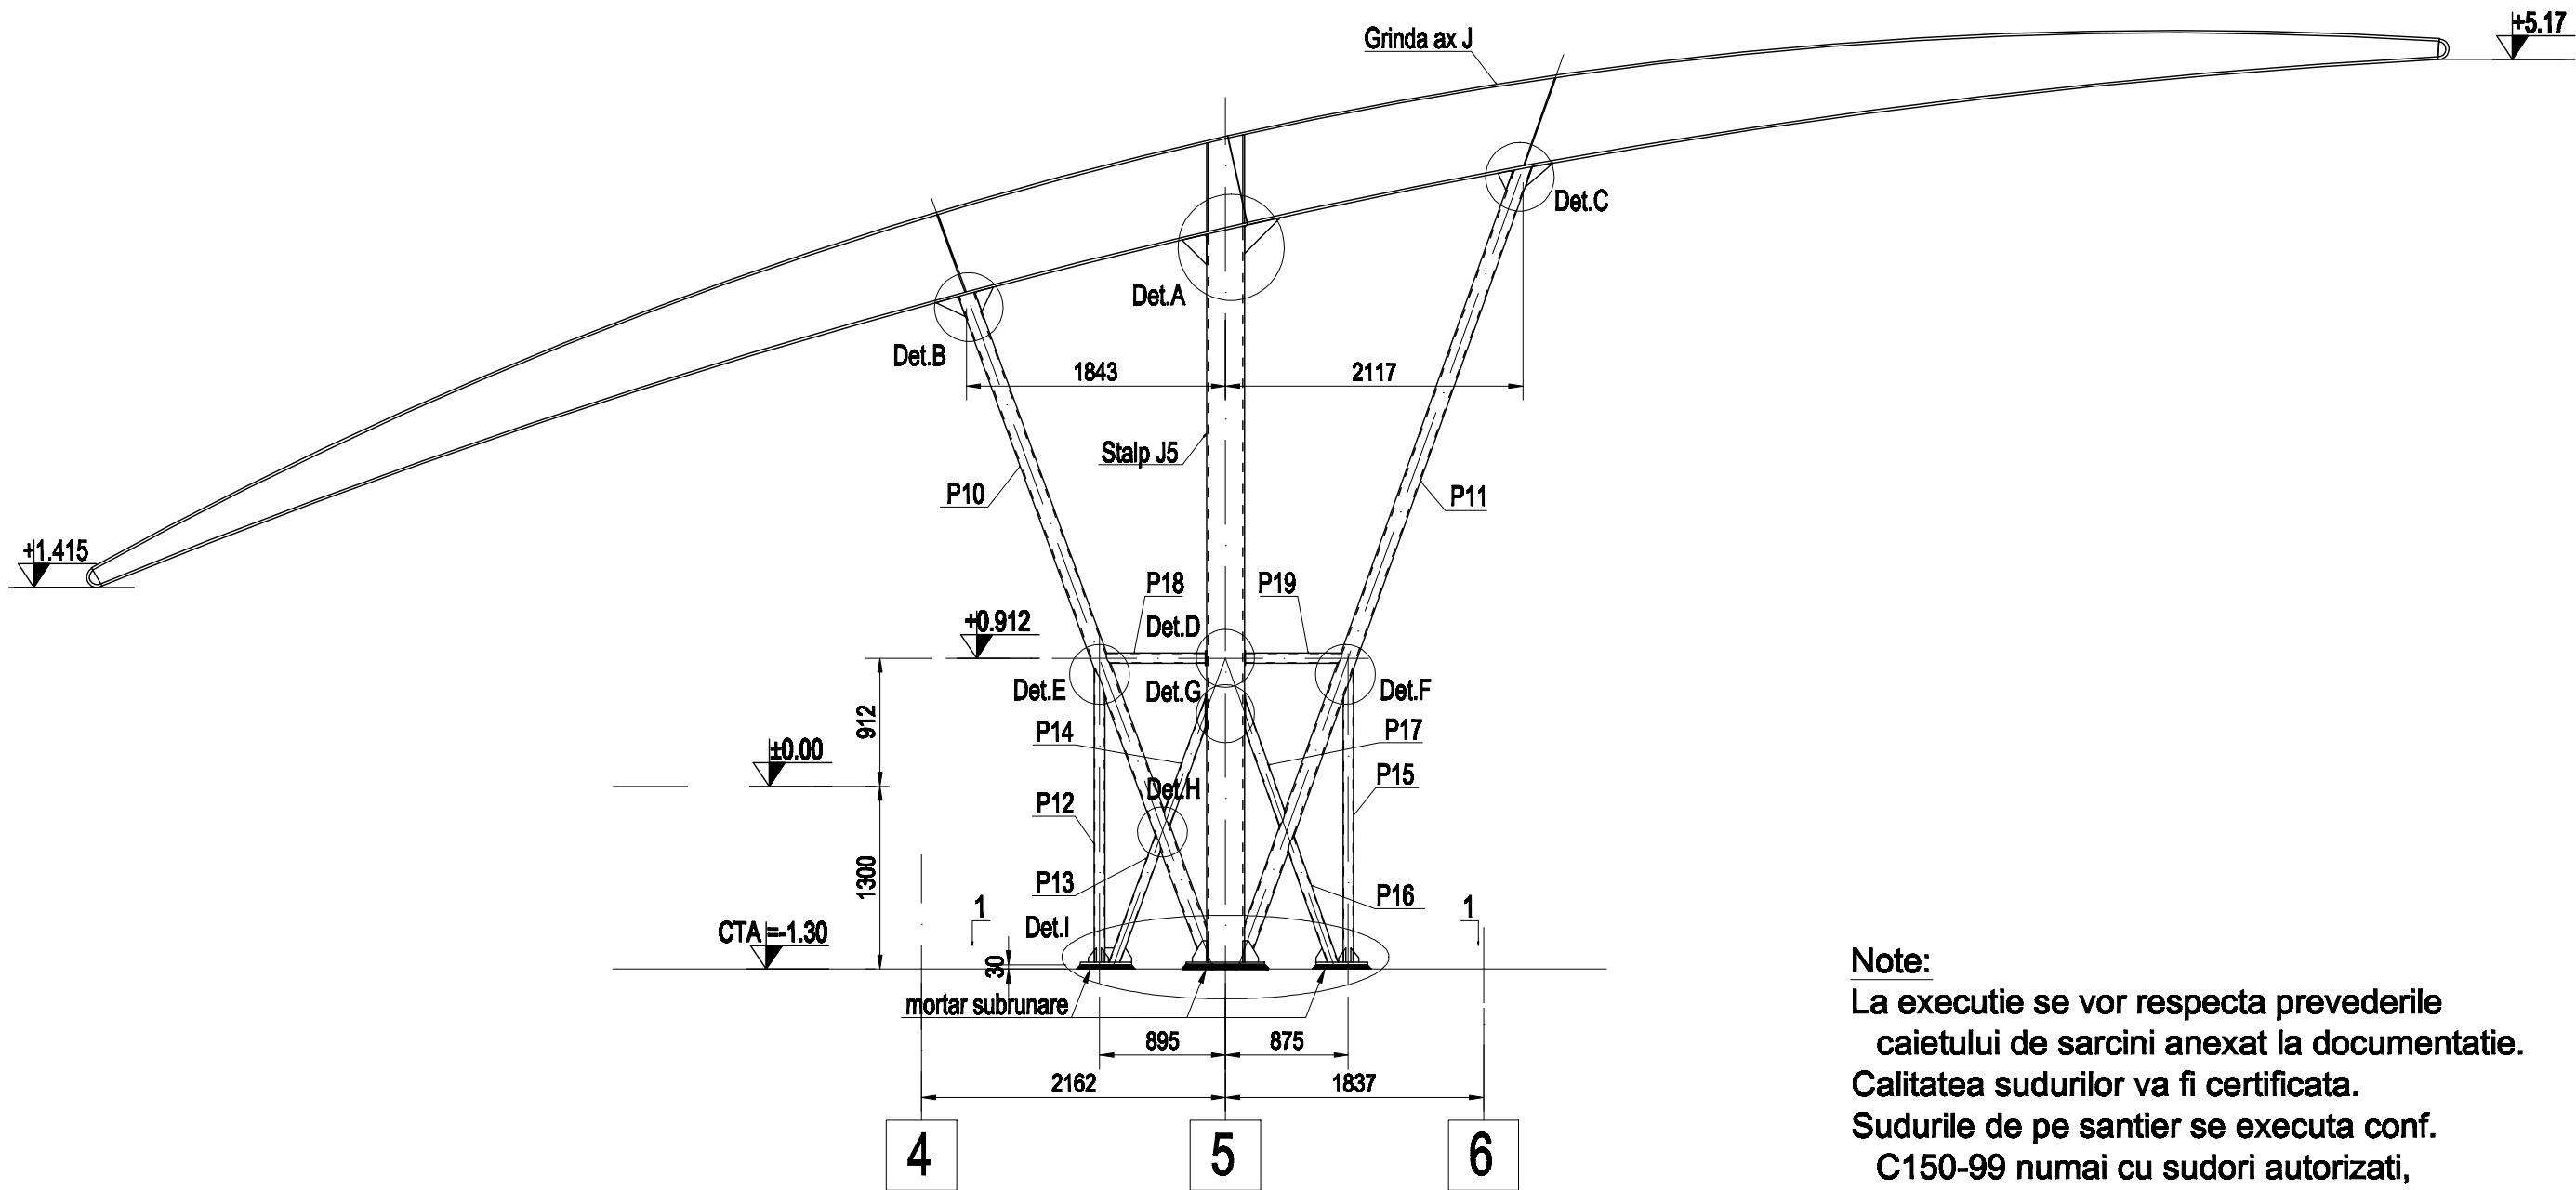


Elevatie stalp J5

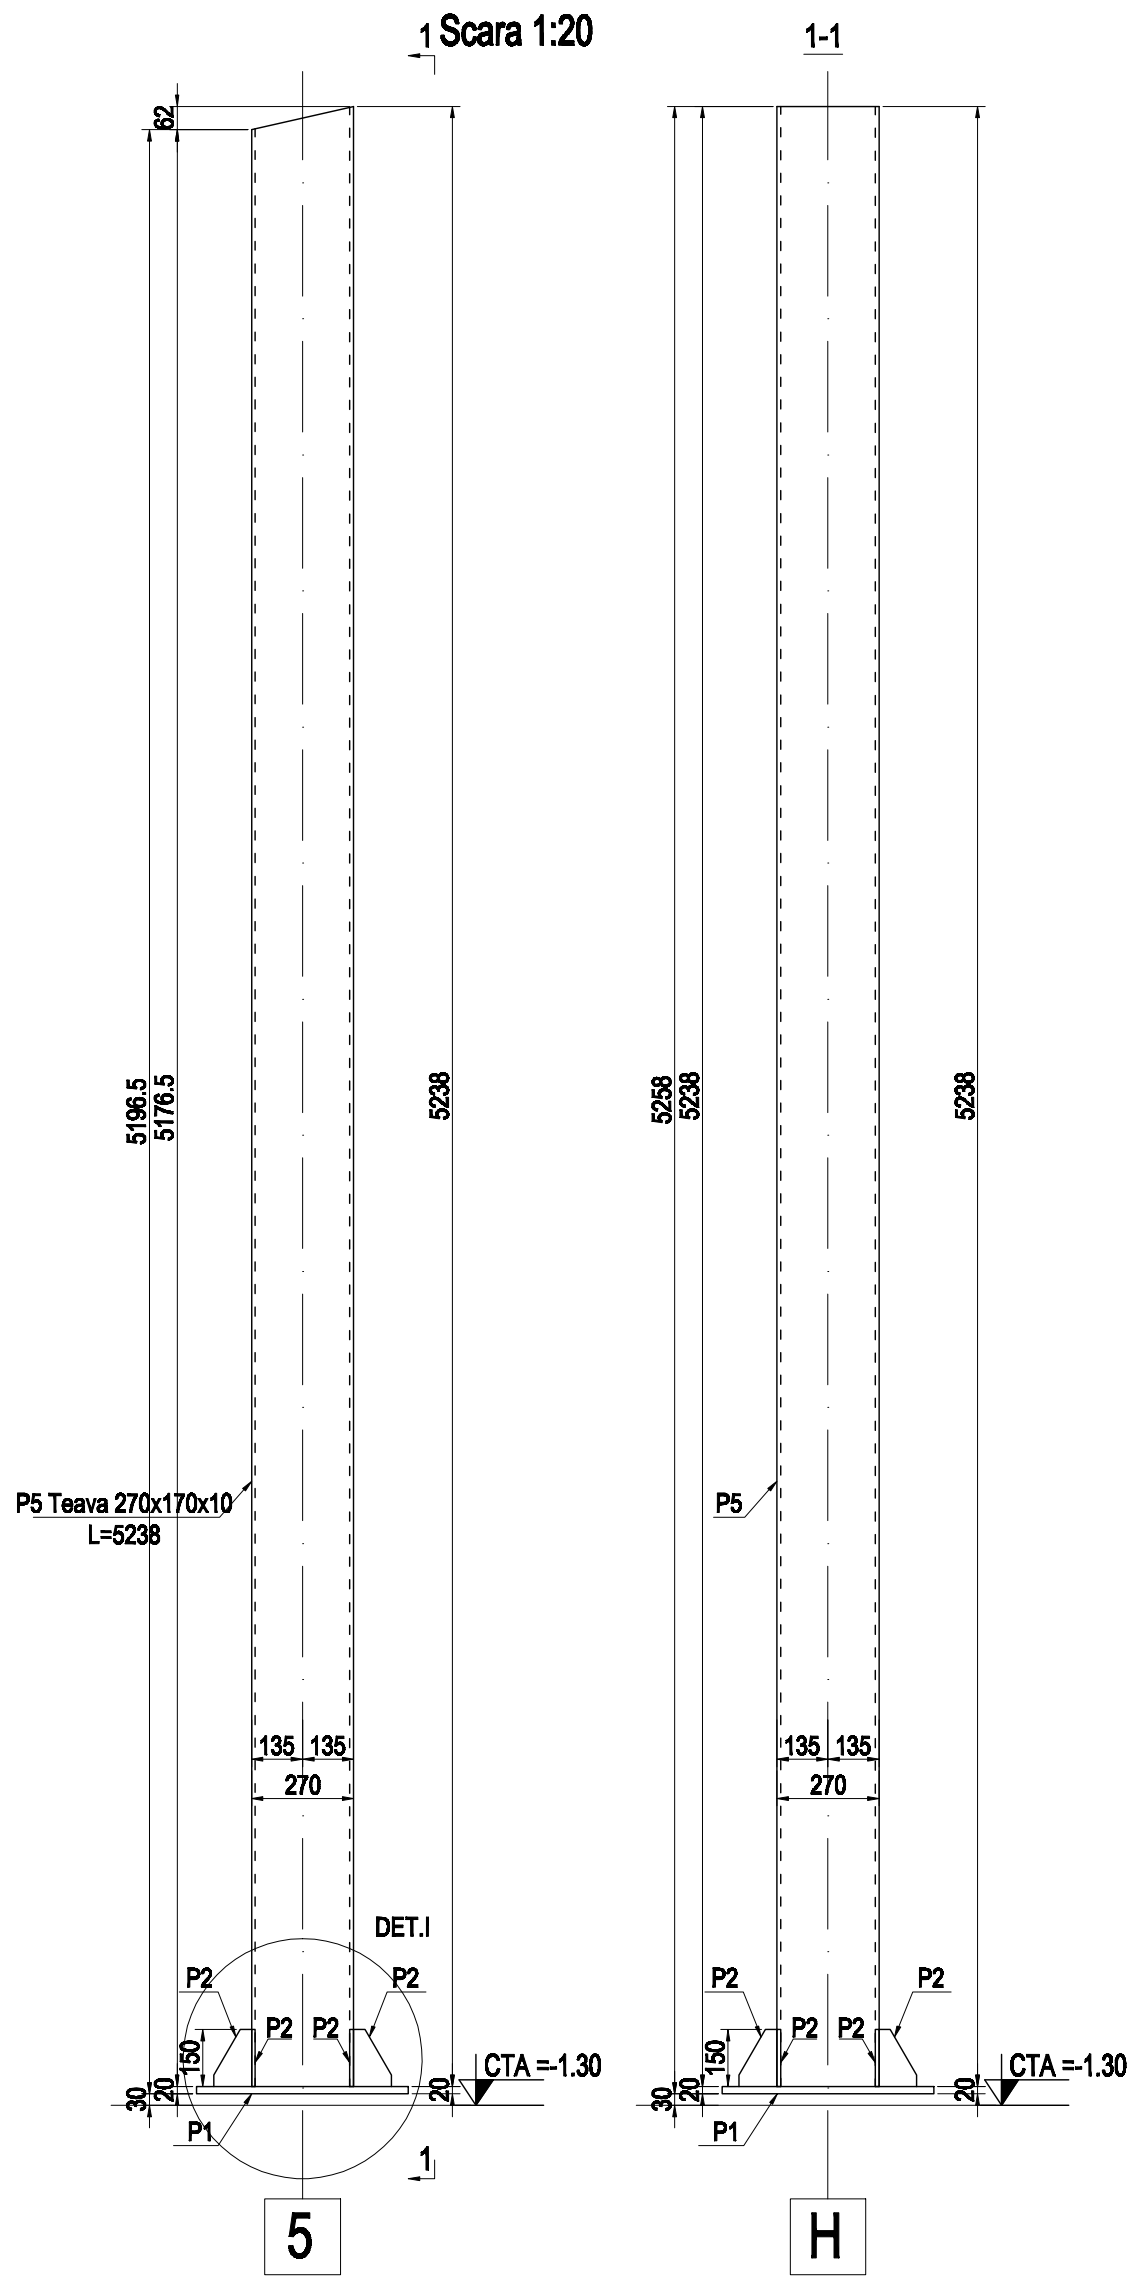

Note:



La executie se vor respecta prevederile caietului de sarcini anexat la documentatie.

Calitatea sudurilor va fi certificata.

Sudurile de pe santier se executa conf. C150-99 numai cu sudori autorizati, luandu-se masurile necesare asigurarii calitatii.

La suduri se vor folosi piese de prelungire.

Materialele de adaos vor avea cel putin caracteristicile fizico-mecanice ale materialului de baza

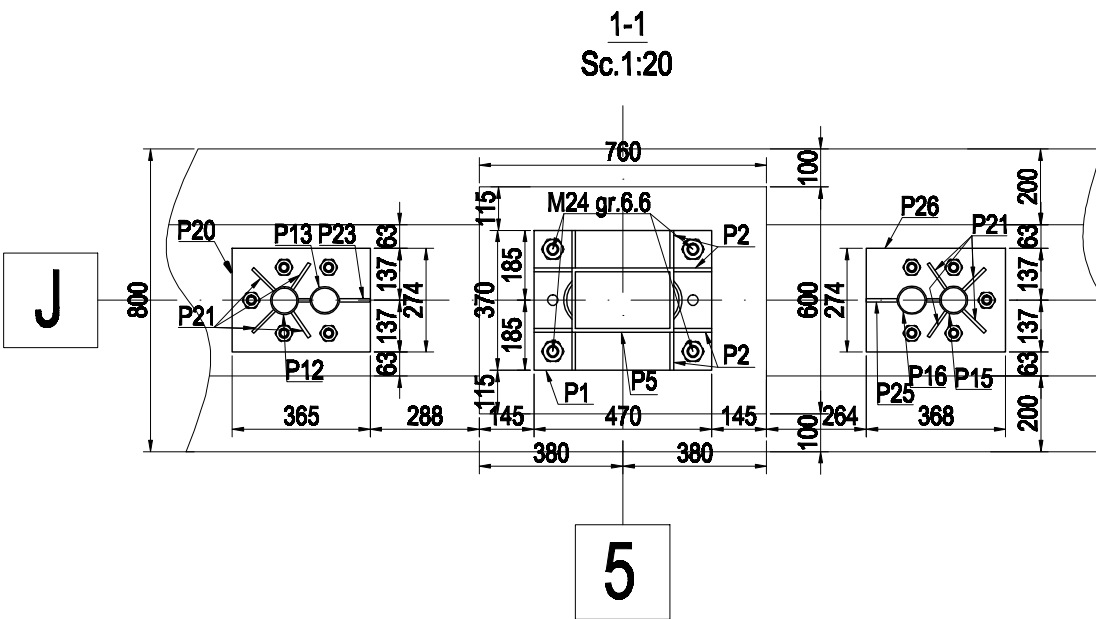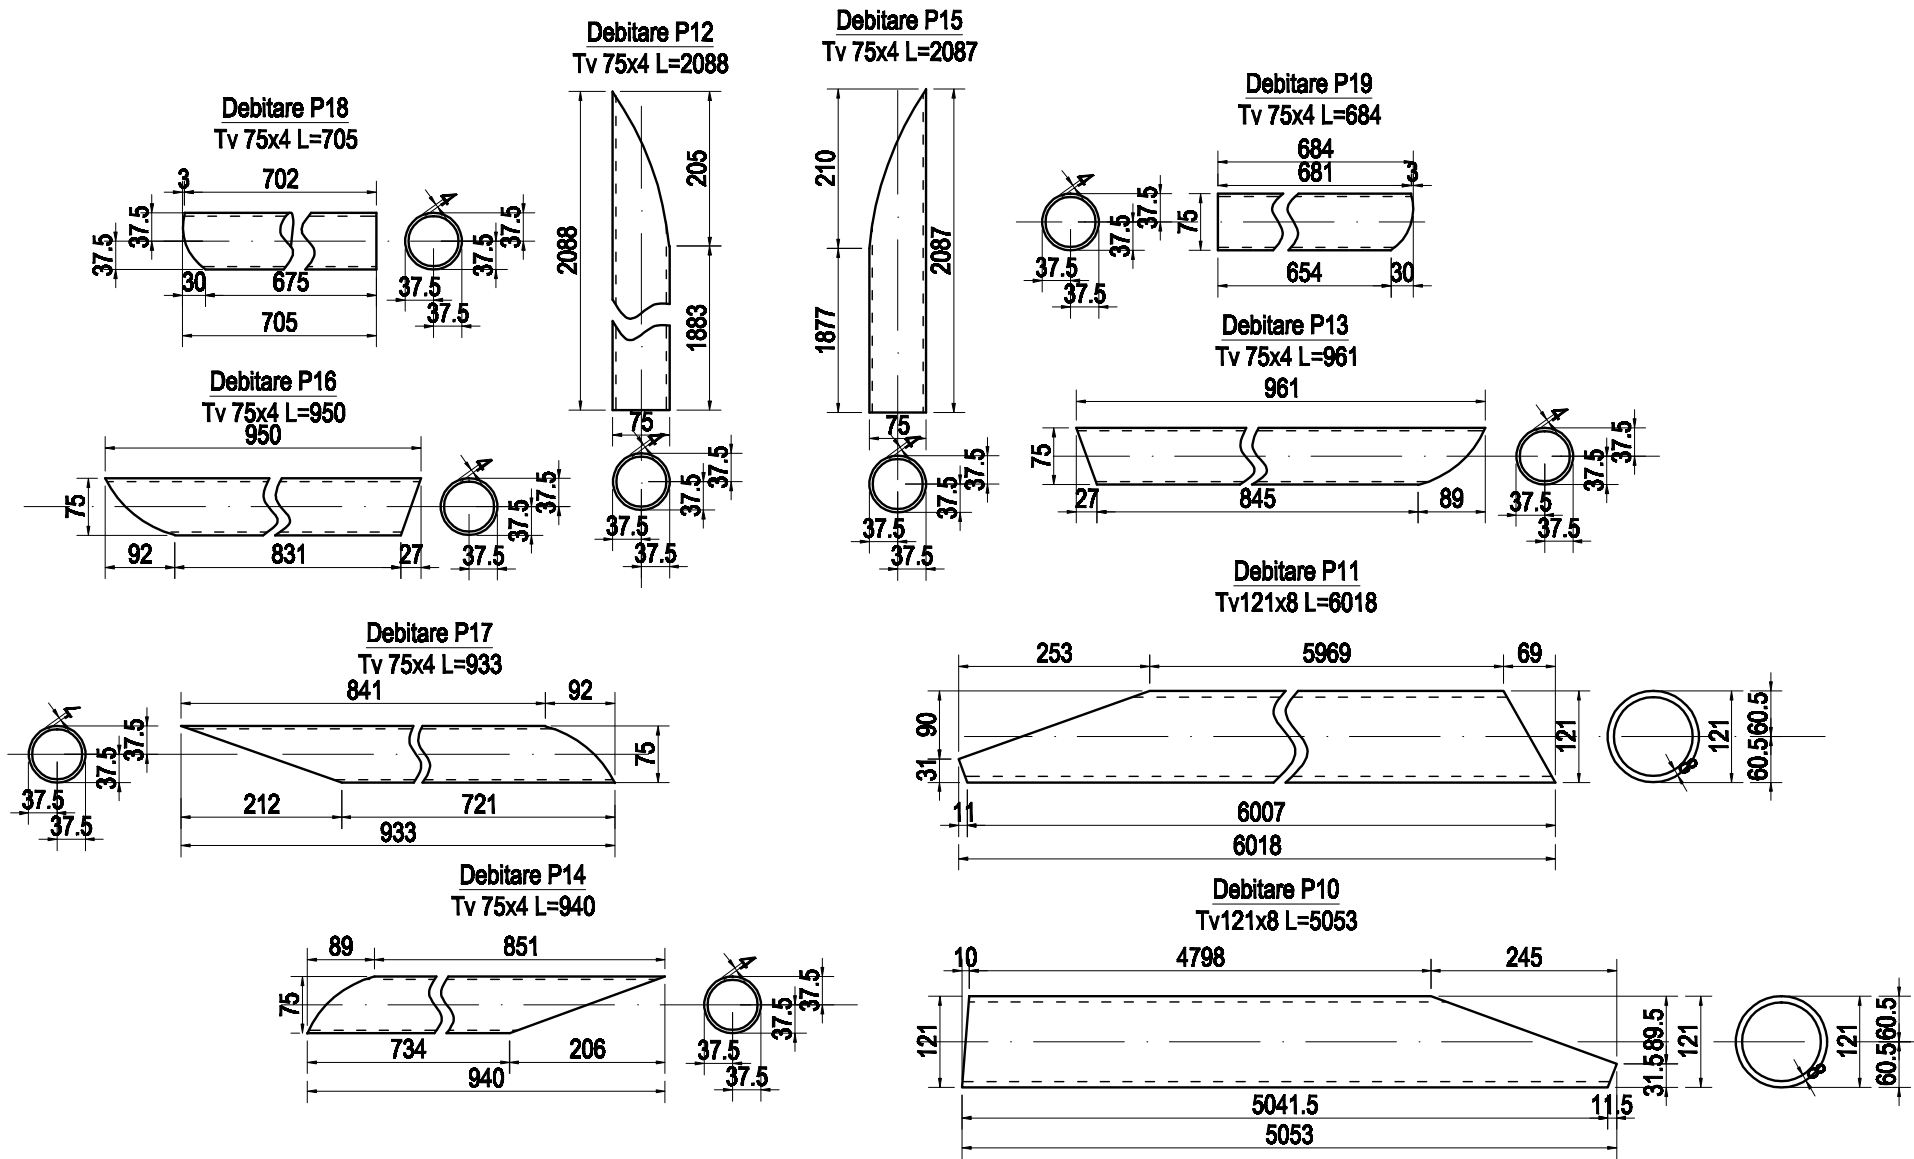

Note: Bulioanele de ancoraj se strang cu piulita si contrapiulita.

Inainte de montarea stalpilor in fundatii se vor suda saibele de placa de baza.


Categoria de importanta este "C" - NORMALA

Clasa de executie a structurii conf. STAS 767/0-88 este "B".

MATERIALE :

Otel:OL 37.2 (S235 JR G2)

fy,max(limita de curgere maxima)=240MPa

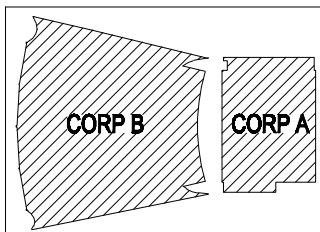

S.C. ESTACONS PROIECT S.R.L. Bucuresti J4060942004; RO22061332		TEL: 0724206572 / 0746094333 web: www.estacons.ro		Beneficiar: PRIMARIA COMUNEI CLINCENI	
Specificatie:	Nume	Semnatura	Scara 1:501:20 1:10	Titlu proiect: CONSTRUIRE SCENA SI SPATII DESTINATE PUBLICULUI De+P Comuna Clinceni, Jud. Ilfov	Faza D.D.E.
Sef proiect:	Ing. F.Ciuperu				
Proiectat:	Ing. F.Ciuperu		Data 07.2009	CORP B - ELEVATIE COPERTINA AX.J	Nr. Plan RB3-3
Desenat:	Ing. F.Ciuperu				