




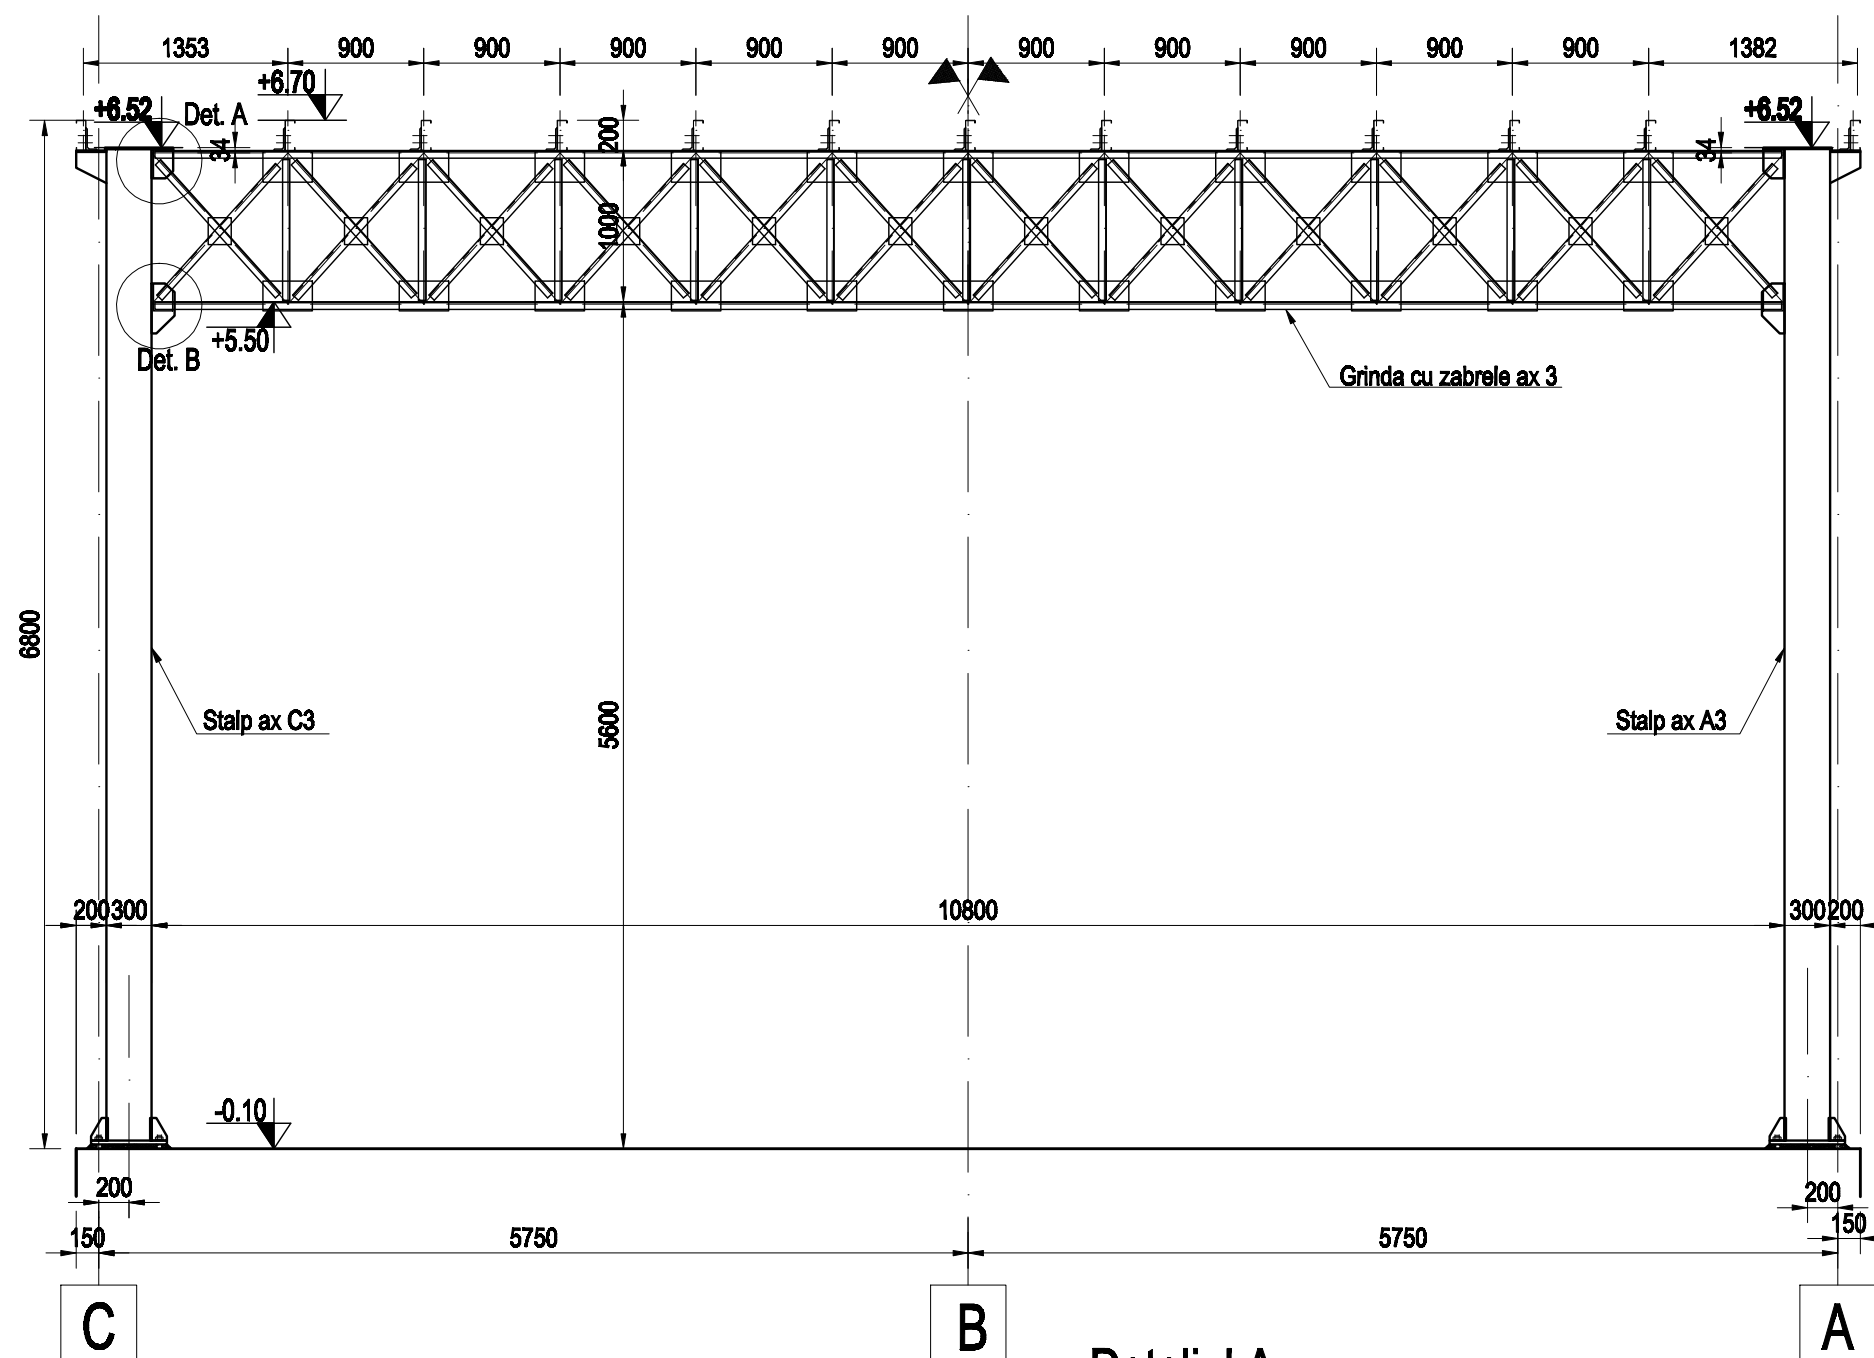


Detaliul B

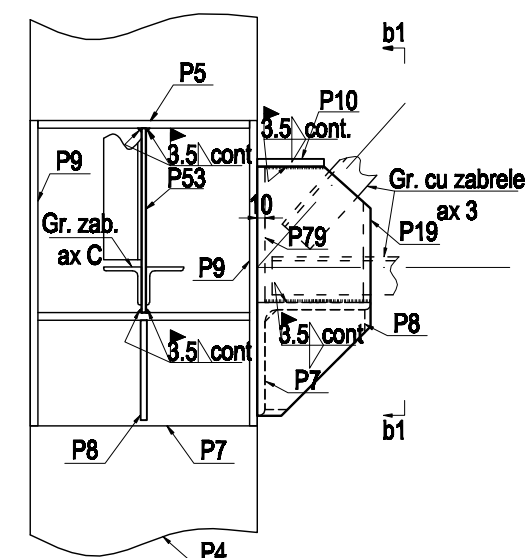

b1-b1

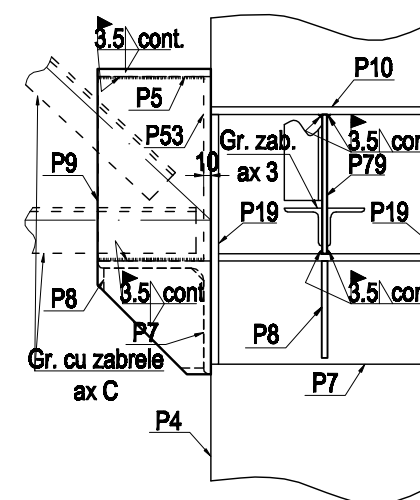


Detaliul A

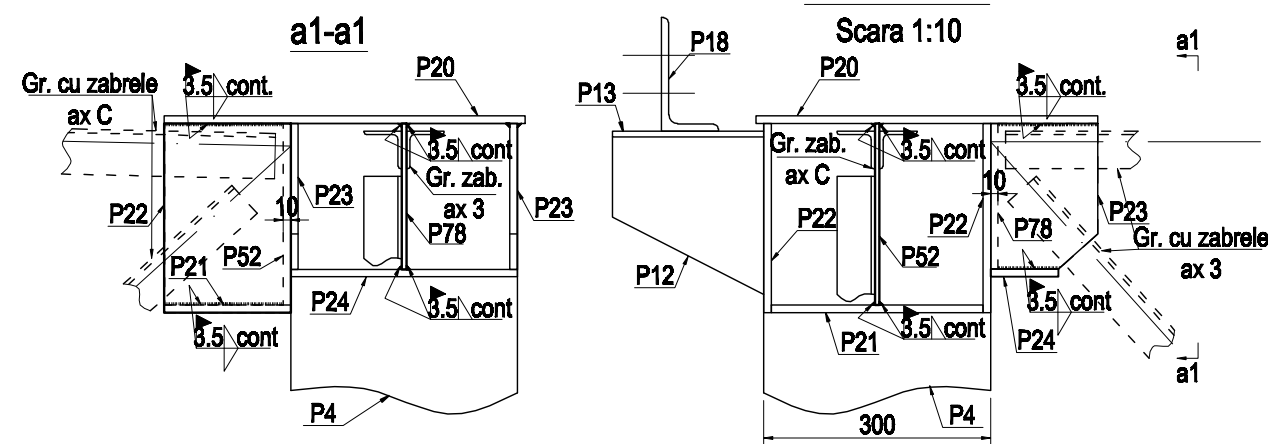

Note: Buloanele de ancoraj se strang cu piulita si contrapiulita.
Inainte de montarea stalpilor in fundatii se vor suda saibele de placa de baza.

MATERIALE :
Otel:OL 37.2 (S235 JR G2)
 $f_y, \max(\text{limita de curgere maxima})=240\text{MPa}$

Categoria de importanta este "C" - NORMALA
Clasa de executie a structurii conf. STAS 767/0-88 este "B".

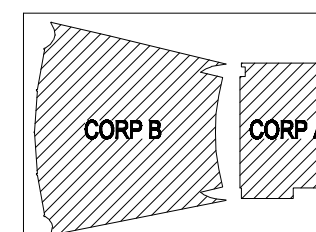

Note:
La executie se vor respecta prevederile caietului de sarcini anexat la documentatie.
Calitatea sudurilor va fi certificata.
Sudurile de pe santier se executa conf. C150-99 numai cu sudori autorizati, luandu-se masurile necesare asigurarii calitatii.
La suduri se vor folosi piese de prelungire.
Materialele de adaos vor avea cel putin caracteristicile fizico-mecanice ale materialului de baza

S.C. ESTACONS PROIECT S.R.L. Bucuresti J40/0504/2006; RO23061332		TEL: 0724206572 / 0746094333 web: www.estacons.ro		Beneficiar: PRIMARIA COMUNEI CLINCENI	
Specificatie:	Nume	Semnatura	Scara 1:50	Titlu proiect: CONSTRUIRE SCENA SI SPATII DESTINATE PUBLICULUI De-P Comuna Clinceni, Jud. Ilfov	Faza D.D.E.
Self proiect:	Ing. F. Cimpanu			CORP A - STRUCTURA METALICA - ELEVATIE AX3	Nr. Plan RA3-4
Proiectat:	Ing. C. Pelcu		Data 07.2009		
Desenat:	Ing. C. Pelcu				