



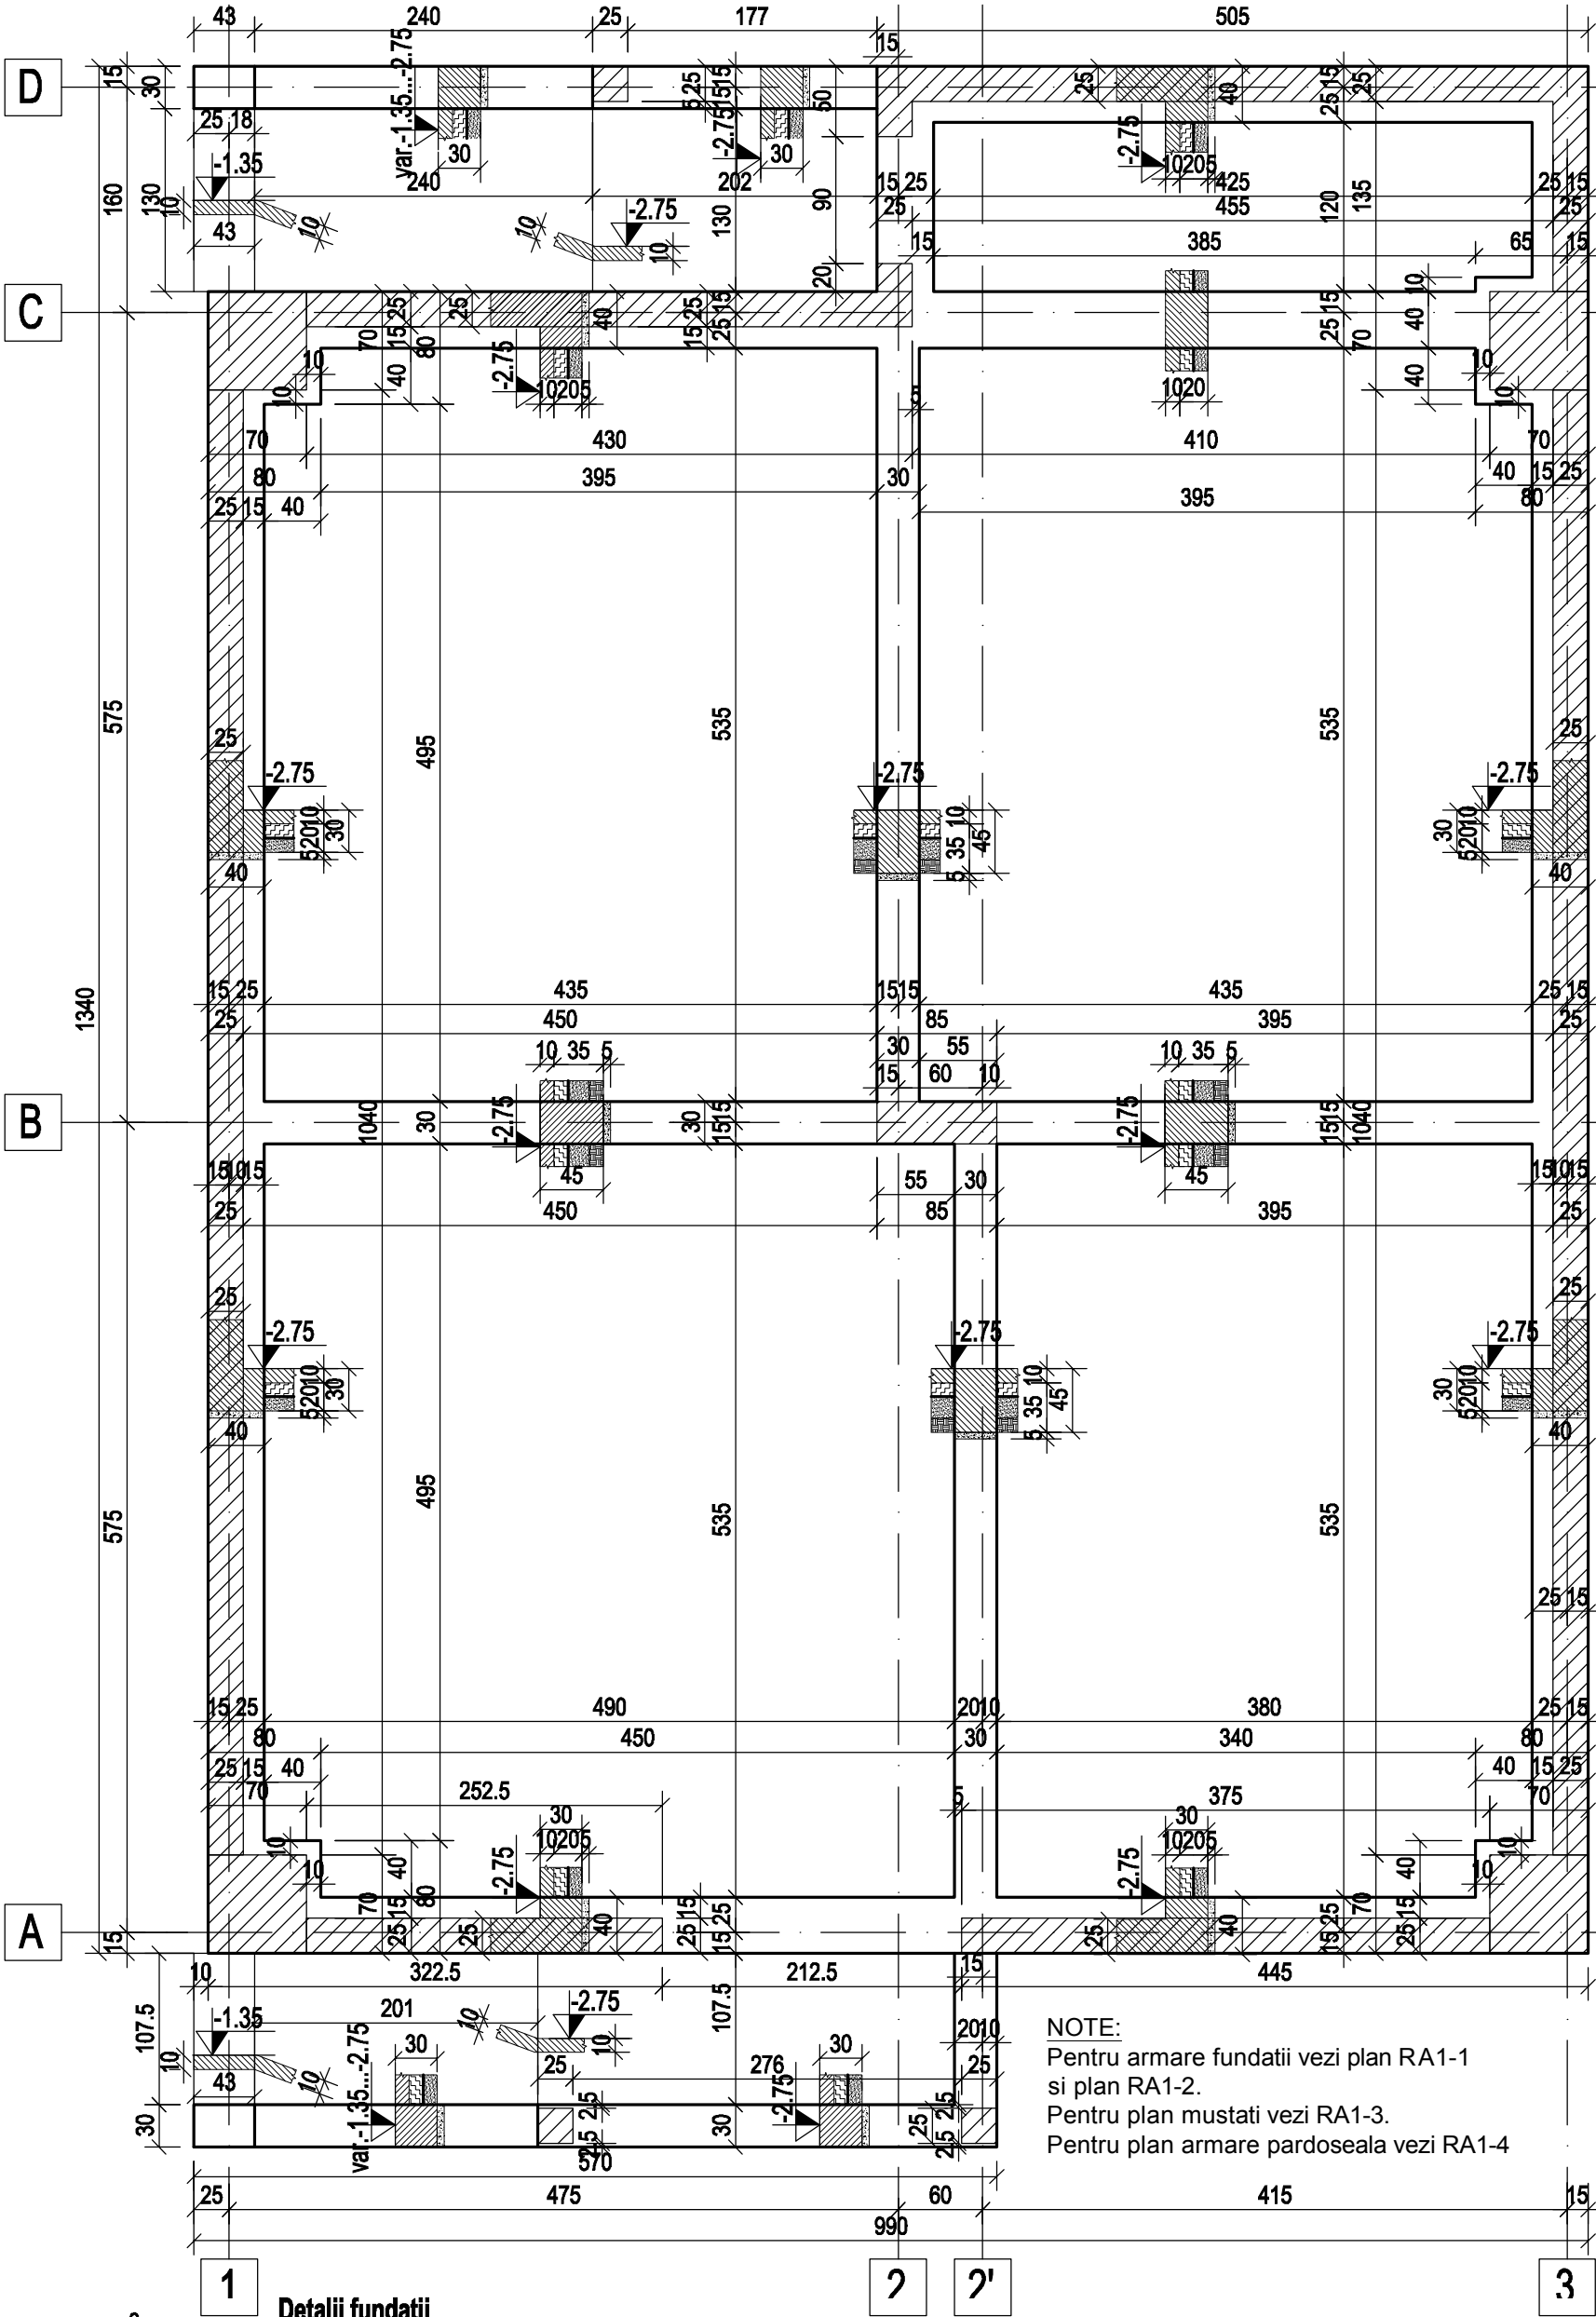

NOTE:
Pentru armare fundatii vezi plan RA1-1
si plan RA1-2.
Pentru plan mustati vezi RA1-3.
Pentru plan armare pardoseala vezi RA1-4

Detalii fundatii

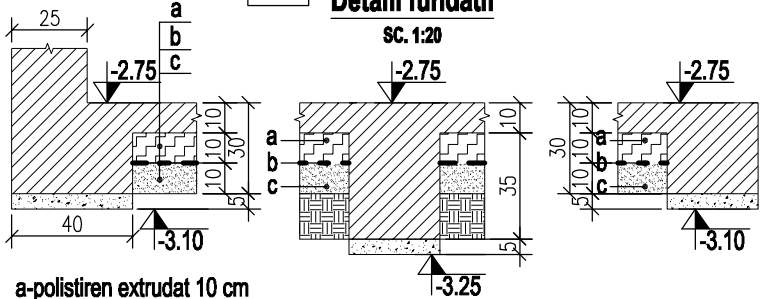

MATERIALE PENTRU FUNDATIE:

Beton simplu egalizare: C8/10
Beton armat: C16/20, T3/T4, P⁸, II AS 32.5 R,
A/C = 0.5, 0-20 mm
Otel: OB37-etrieri, agrafe
PC52
Acoperire armaturi:- fundatii 50mm .

Pe durata executiei sapaturilor si a fundatiilor se vor lua
masuri pentru eliminarea din amplasament a apelor
provenite din precipitatii.
Saparea ultimilor 20 cm pe fundul santurilor (sapatura
manuala) se va face in mod obligatoriu numai inaintea
turnarii betonului in fundatii.

CATEGORIA DE IMPORTANTA ESTE "C" - NORMALA

S.C. ESTACONS PROIECT S.R.L. Bucuresti J40/9584/2008; RO23981332		TEL: 0724206572 / 0746094333 web: www.estacons.ro		Beneficiar: PRIMARIA COMUNEI CLINCENI	
Specificatie:	Nume	Semnatura	Scara 1:50	Titlu proiect: CONSTRUIRE SCENA SI SPATII DESTINATE PUBLICULUI Ds+P Comuna Clinceni, jud. Ilfov	Faza D.D.E.
Sef proiect:	ing. F.Cimpanu				
Proiectat:	ing. C.Petcu		Data 07.2000	CORP A - PLAN FUNDATII SCENA	Nr. Plansa DA 1