



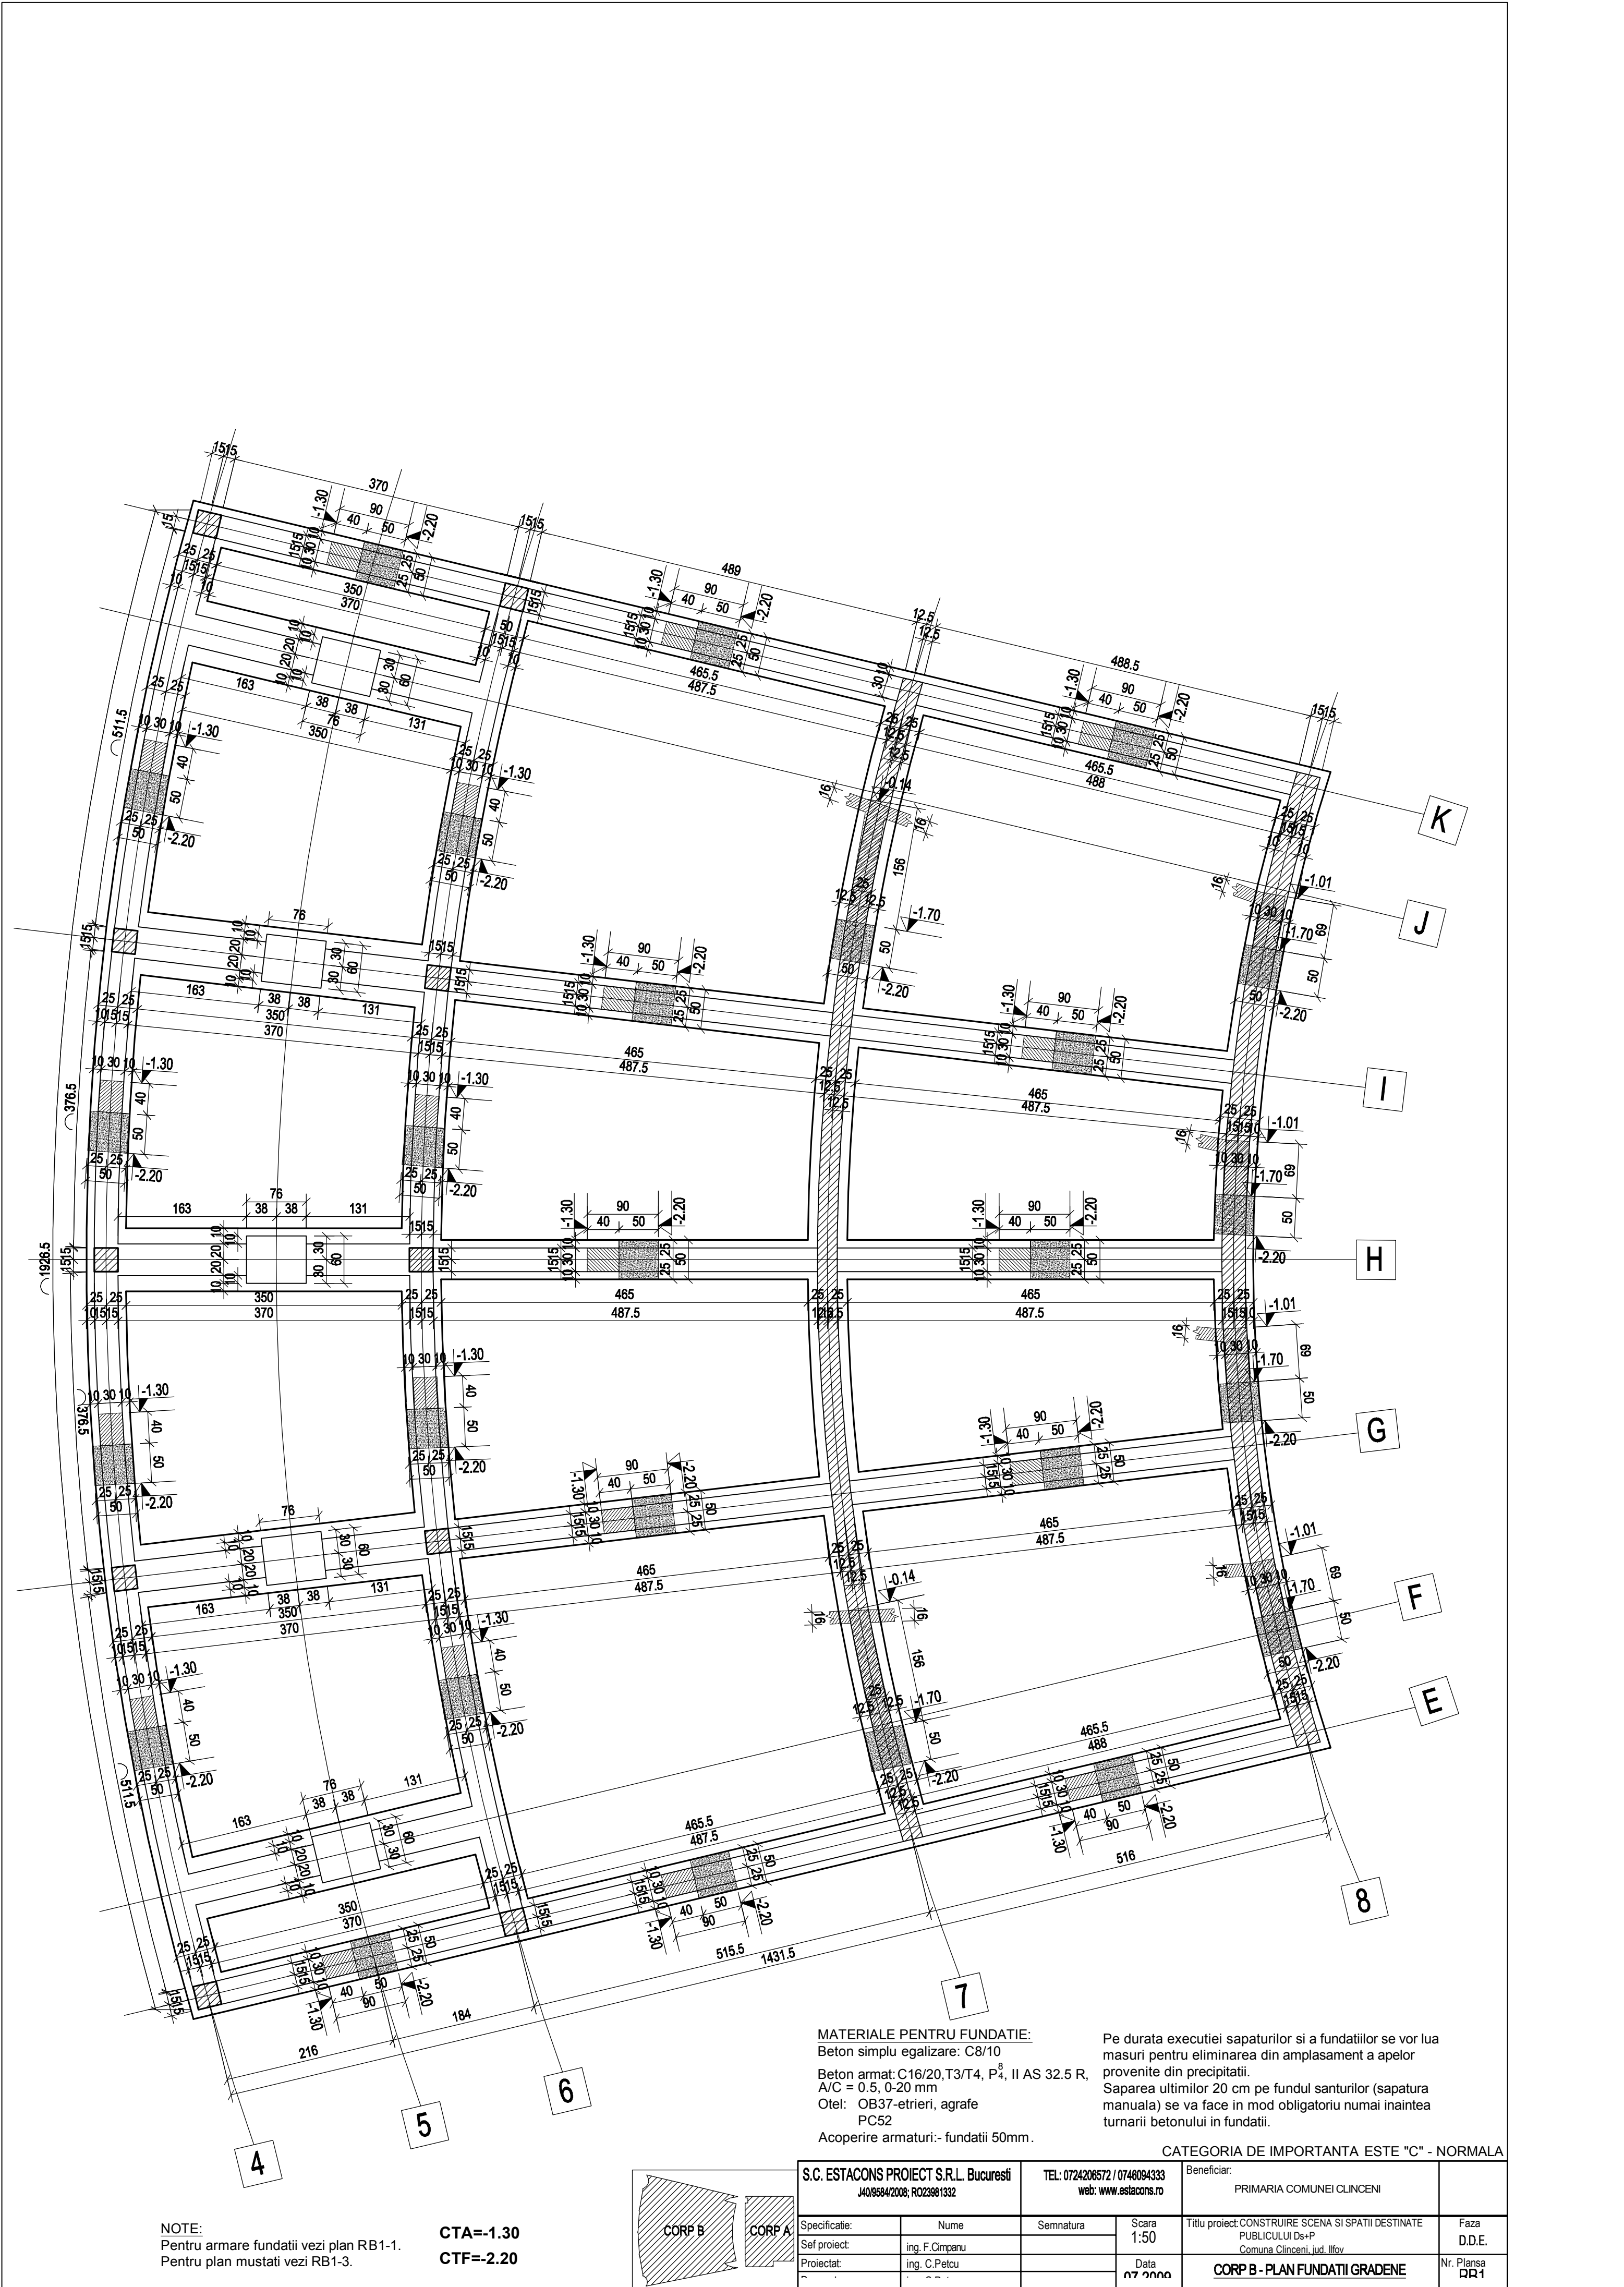

NOTE:
Pentru armare fundatii vezi plan RB1-1.
Pentru plan mustati vezi RB1-3.

CTA=-1.30
CTF=-2.20

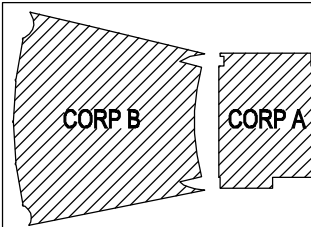

MATERIALE PENTRU FUNDATIE:
Beton simplu egalizare: C8/10
Beton armat: C16/20,T3/T4, P₃, II AS 32.5 R,
A/C = 0.5, 0-20 mm
Otel: OB37-etrieri, agrafe
PC52
Acoperire armaturi:- fundatii 50mm.

Pe durata executiei sapaturilor si a fundatiilor se vor lua
masuri pentru eliminarea din amplasament a apelor
provenite din precipitatie.
Saparea ultimilor 20 cm pe fundul santurilor (sapatura
manuala) se va face in mod obligatoriu numai inaintea
turnarii betonului in fundatii.

CATEGORIA DE IMPORTANTA ESTE "C" - NORMALA

S.C. ESTACONS PROIECT S.R.L. Bucuresti J40/8584/2008; RO23981332		TEL: 0724206572 / 0746094333 web: www.estacons.ro		Beneficiar: PRIMARIA COMUNEI CLINCENI	
Specificatie:	Nume	Semnatura	Scara 1:50	Titlu proiect:CONSTRUIRE SCENA SI SPATII DESTINATE PUBLICULUI Ds+P Comuna Clinceni, jud. Ilfov	Faza D.D.E.
Sef proiect:	ing. F.Cimpanu				
Proiectat:	ing. C.Petcu		Data 07.2000	CORP B - PLAN FUNDATII GRADENE	Nr. Plansa 001